



**URBANISTIČKI PROJEKT**  
 URBANISTIČKO ARHITEKTONSKE RAZRADE LOKACIJE PARCELA  
 2609/1 I 2610/1 KO ŠAJKAŠ  
 ZA POTREBE IZGRADNJE FARME KRAVA

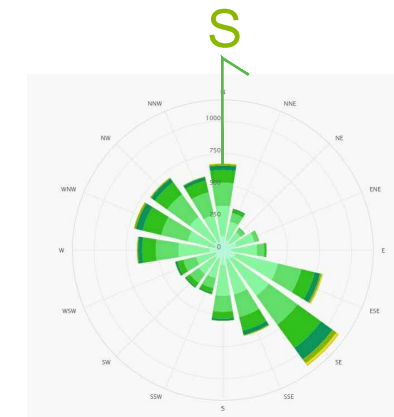

**KATASTARSKO-TOPOGRAFSKI PLAN**  
 ZA PARCELE 2610/1 I 2609/1  
 RAZMERA 1: 1000

REPUBLIKA SRBIJA  
 OPštINA TITEL  
 K.O. ŠAJKAŠ

List 1

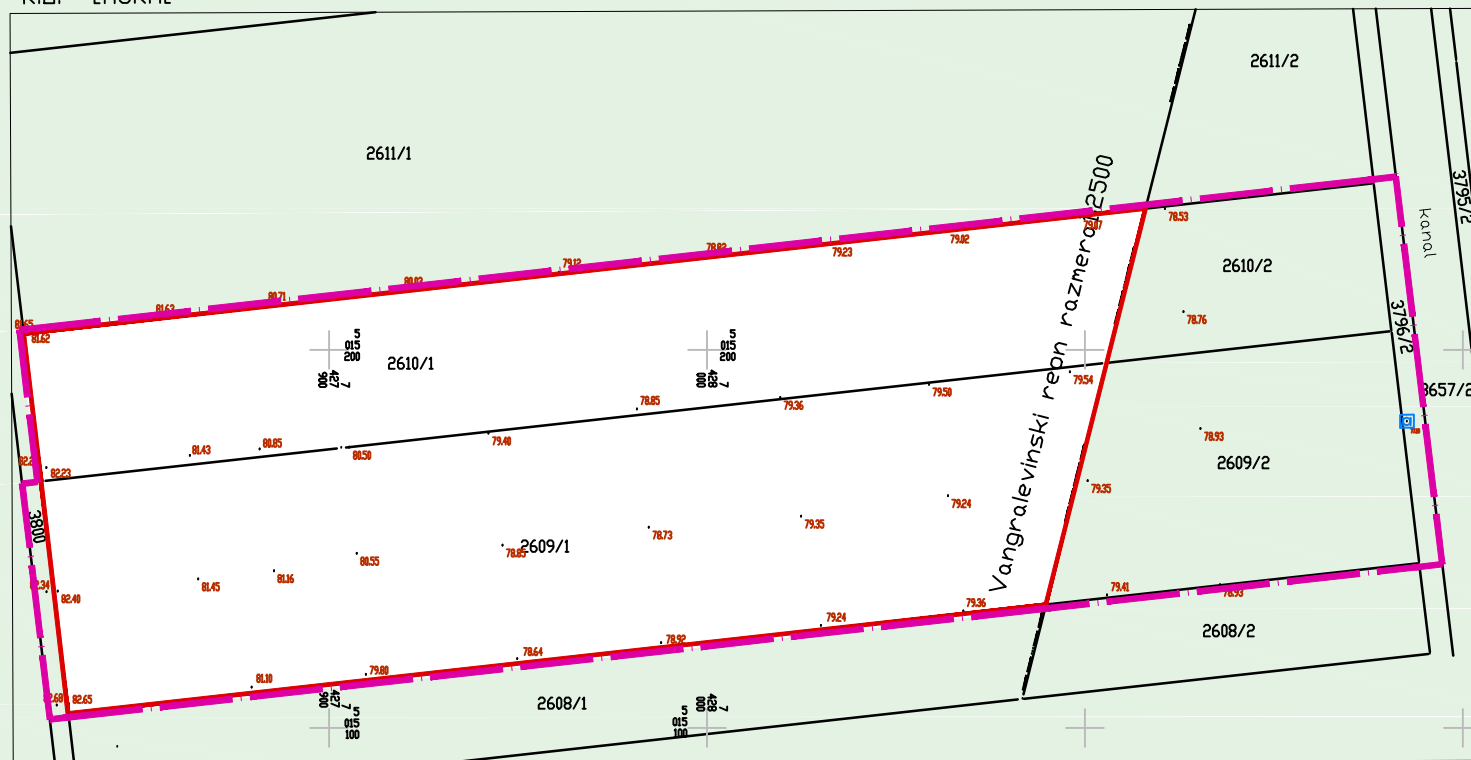

GEODETSKA ORGANIZACIJA  
 GEO-PM Novi Sad, Pitagorina 3/4

R=1:1000 □ Podaci o snimanju  
 b) Polarna metoda  
 Februar 2021

Papovli Dragutin, diplom. geod.

**LEGENDA:**

- - - GRANICA ŠIRE POSMATRANOG PODRUČJA ZA POTREBE IZRADE URBANISTIČKOG PROJEKTA
- GRANICA OBUHVATA URBANISTIČKOG PROJEKTA - PREDMETNE PARCELE 2609/1 I 2610/1 KO ŠAJKAŠ

 <b>ROMB DESIGN TIM</b>	broj <b>E-013/2021</b>	<b>URBANISTIČKI PROJEKT</b> URBANISTIČKO ARHITEKTONSKE RAZRADE LOKACIJE PARCELA 2609/1 I 2610/1 KO ŠAJKAŠ ZA POTREBE IZGRADNJE FARME KRAVA		
		naručilac: PG LJUBODRAG ITEBEJAC, ŠAJKAŠ, NIKOLE TESLE 39 investitor: PG LJUBODRAG ITEBEJAC, ŠAJKAŠ, NIKOLE TESLE 39		
odgovorni urbanista	Andrea Govedarica, dia br. licence 200 1075 08	<b>KATASTARSKO TOPOGRAFSKI PLAN SA OBUHVATOM I PREDMETNIM PARCELAMA</b>		
saradnici	Milka Basta, dig			
vlasnik	Milka Basta, dig			
		razmera: <b>1:2000</b>	datum: <b>avgust 2021.</b>	broj priloga: <b>1</b>