


URBANISTIČKI PROJEKT
URBANISTIČKO ARHITEKTONSKE RAZRADE LOKACIJE PARCELA
2609/1 I 2610/1 KO ŠAJKAŠ
ZA POTREBE IZGRADNJE FARME KRAVA

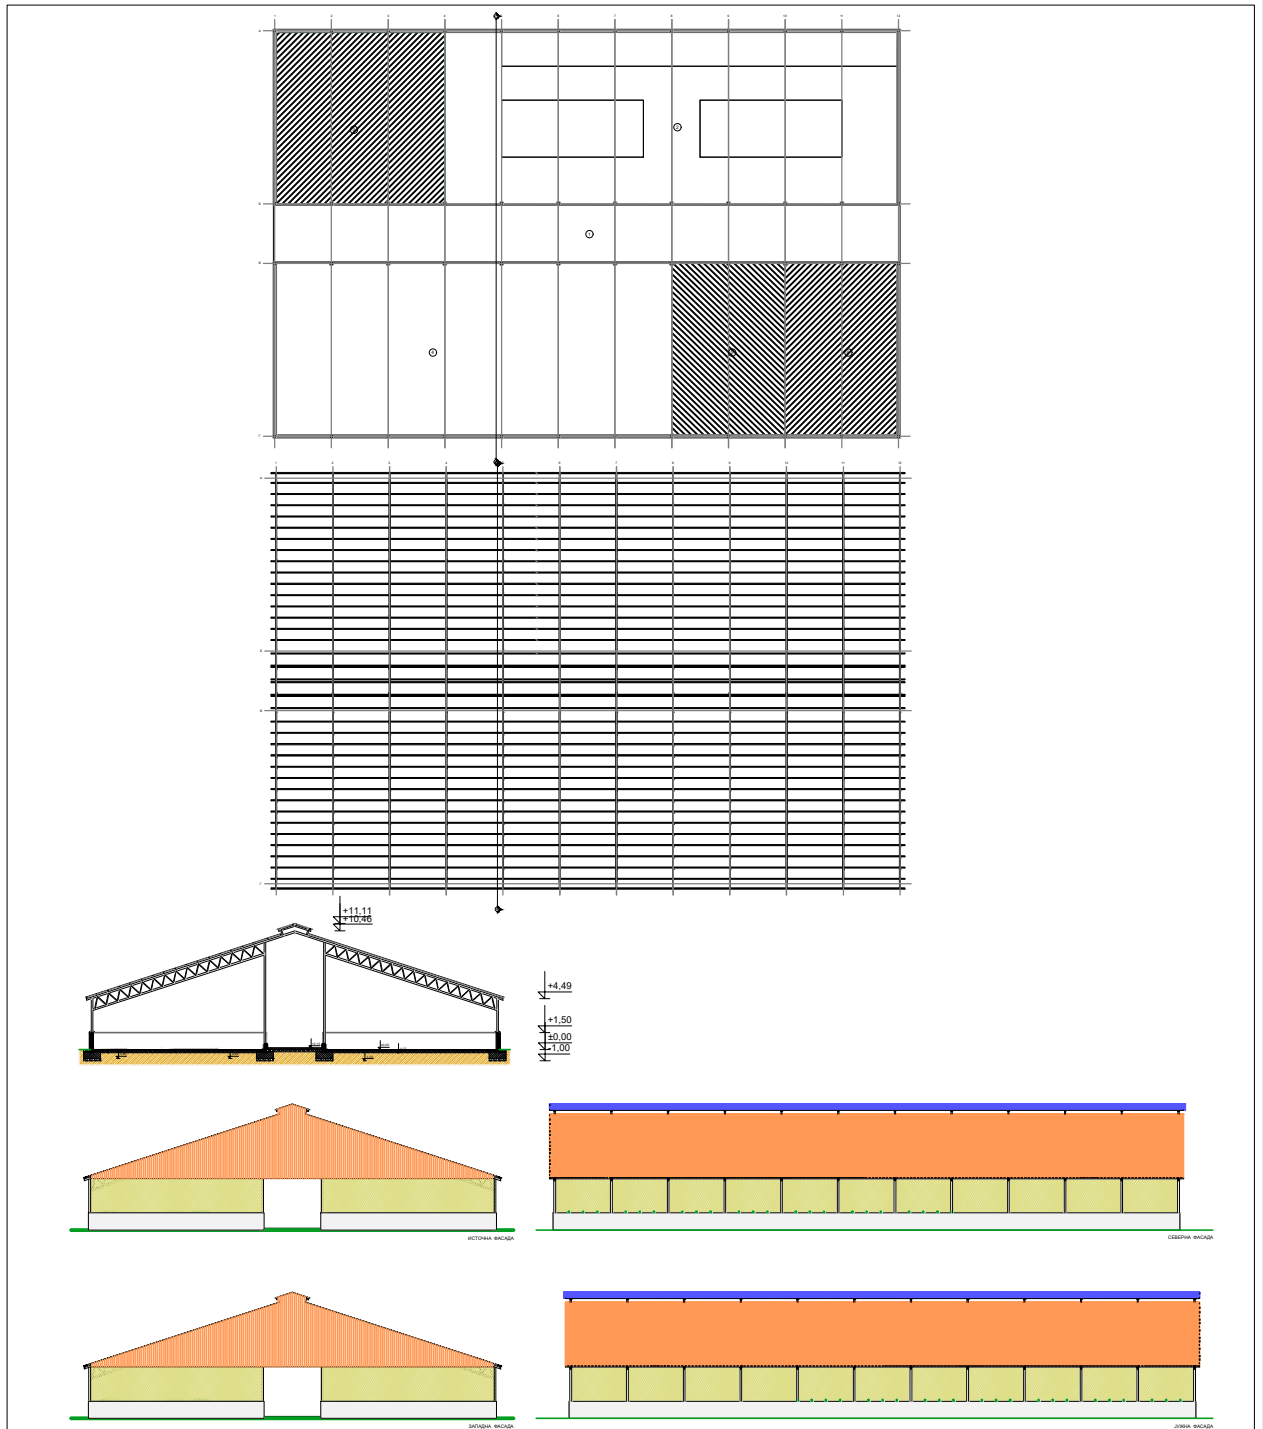

 ROMB DESIGN TIM		broj E-013/2021	URBANISTIČKI PROJEKT URBANISTIČKO ARHITEKTONSKE RAZRADE LOKACIJE PARCELA 2609/1 I 2610/1 KO ŠAJKAŠ ZA POTREBE IZGRADNJE FARME KRAVA	
			naručilac: PG LJUBODRAG ITEBEJAC, ŠAJKAŠ, NIKOLE TESLE 39 investitor: PG LJUBODRAG ITEBEJAC, ŠAJKAŠ, NIKOLE TESLE 39	
odgovorni urbanista	Andrea Govedarica, dia br. licence 200 1075 08	IDEJNO ARHITEKTONSKO REŠENJE STAJE ZA MUZNE KRAVE		
saradnici	Milka Basta, dig	razmera:	datum:	broj priloga:
vlasnik	Milka Basta, dig	1:500	avgust 2021.	7.1