


URBANISTIČKI PROJEKT
URBANISTIČKO ARHITEKTONSKE RAZRADE LOKACIJE PARCELA
2609/1 I 2610/1 KO ŠAJKAŠ
ZA POTREBE IZGRADNJE FARME KRAVA

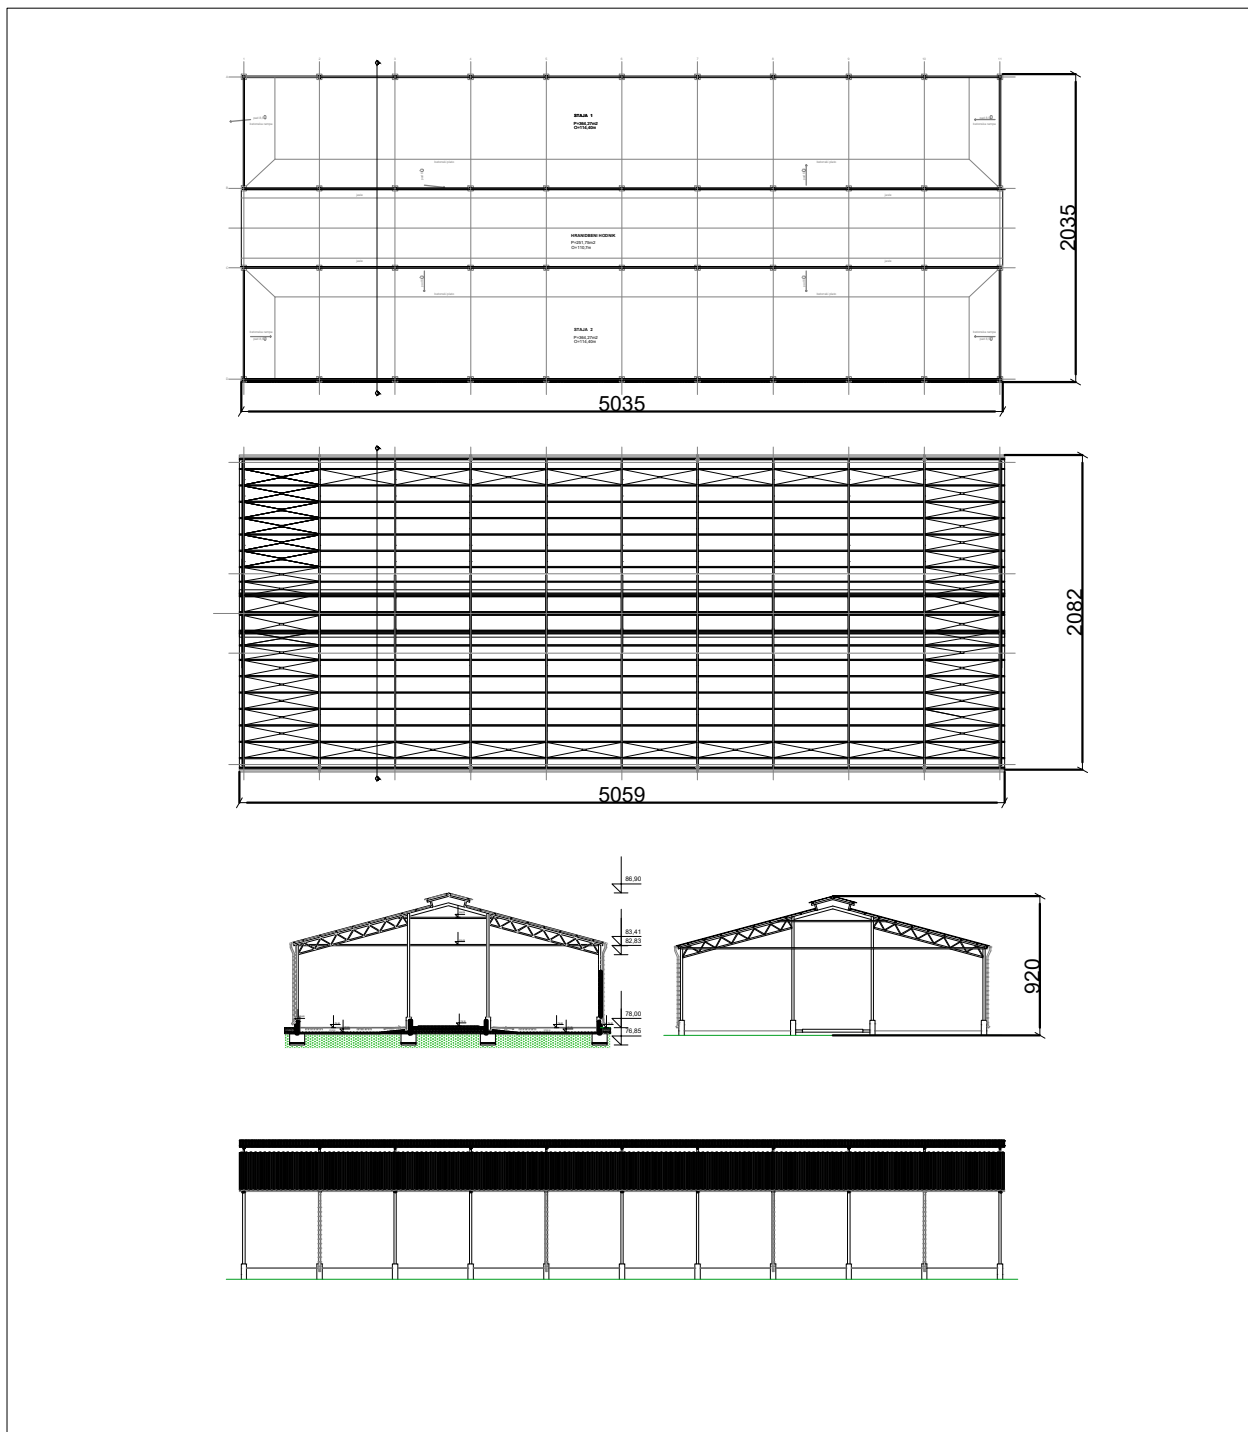

| | | | | | |
|---|---|---------------------------|--|---------------------|---------------|
|  | | broj E-013/2021 | URBANISTIČKI PROJEKT URBANISTIČKO ARHITEKTONSKE RAZRADE LOKACIJE PARCELA 2609/1 I 2610/1 KO ŠAJKAŠ ZA POTREBE IZGRADNJE FARME KRAVA | | |
| | | | naručilac: PG LJUBODRAG ITEBEJAC, ŠAJKAŠ, NIKOLE TESLE 39 investitor: PG LJUBODRAG ITEBEJAC, ŠAJKAŠ, NIKOLE TESLE 39 | | |
| odgovorni urbanista | Andrea Govedarica, dia br. licence 200 1075 08 | | IDEJNO ARHITEKTONSKO REŠENJE STAJE ZA JUNAD | | |
| saradnici | Milka Basta, dig | | razmera: | datum: | broj priloga: |
| vlasnik | Milka Basta, dig | | 1:500 | avgust 2021. | 7.2 |