


URBANISTIČKI PROJEKAT
 URBANISTIČKO ARHITEKTONSKE RAZRADE LOKACIJE PARCELA
 2609/1 I 2610/1 KO ŠAJKAŠ
 ZA POTREBE IZGRADNJE FARME KRAVA

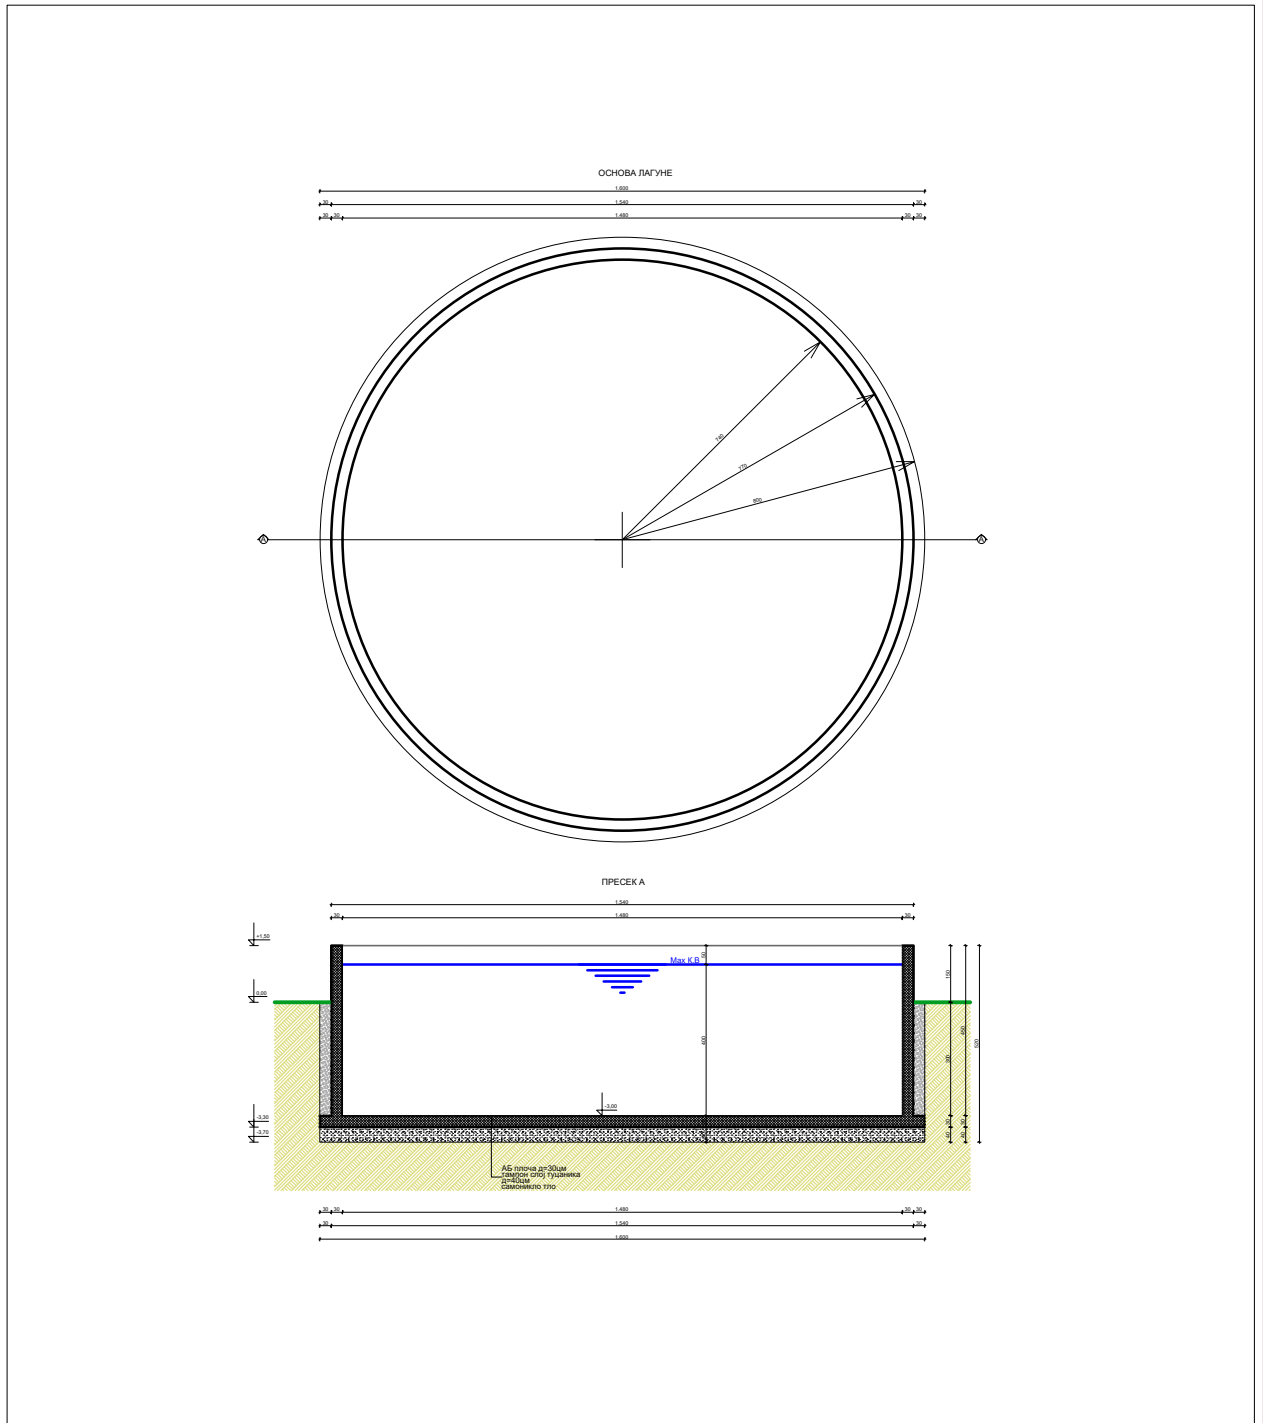

		broj E-013/2021	URBANISTIČKI PROJEKAT URBANISTIČKO ARHITEKTONSKE RAZRADE LOKACIJE PARCELA 2609/1 I 2610/1 KO ŠAJKAŠ ZA POTREBE IZGRADNJE FARME KRAVA		
			naručilac: PG LJUBODRAG ITEBEJAC, ŠAJKAŠ, NIKOLE TESLE 39 investitor: PG LJUBODRAG ITEBEJAC, ŠAJKAŠ, NIKOLE TESLE 39		
odgovorni urbanista	Andrea Govedarica, dia br. licence 200 1075 08		IDEJNO ARHITEKTONSKO REŠENJE LAGUNE ZA TEČNI STAJNJAK		
saradnici	Milka Basta, dig				
vlasnik	Milka Basta, dig				
		razmera: 1:200	datum: avgust 2021.	broj priloga: 7.4	